


PIANO PRIMO

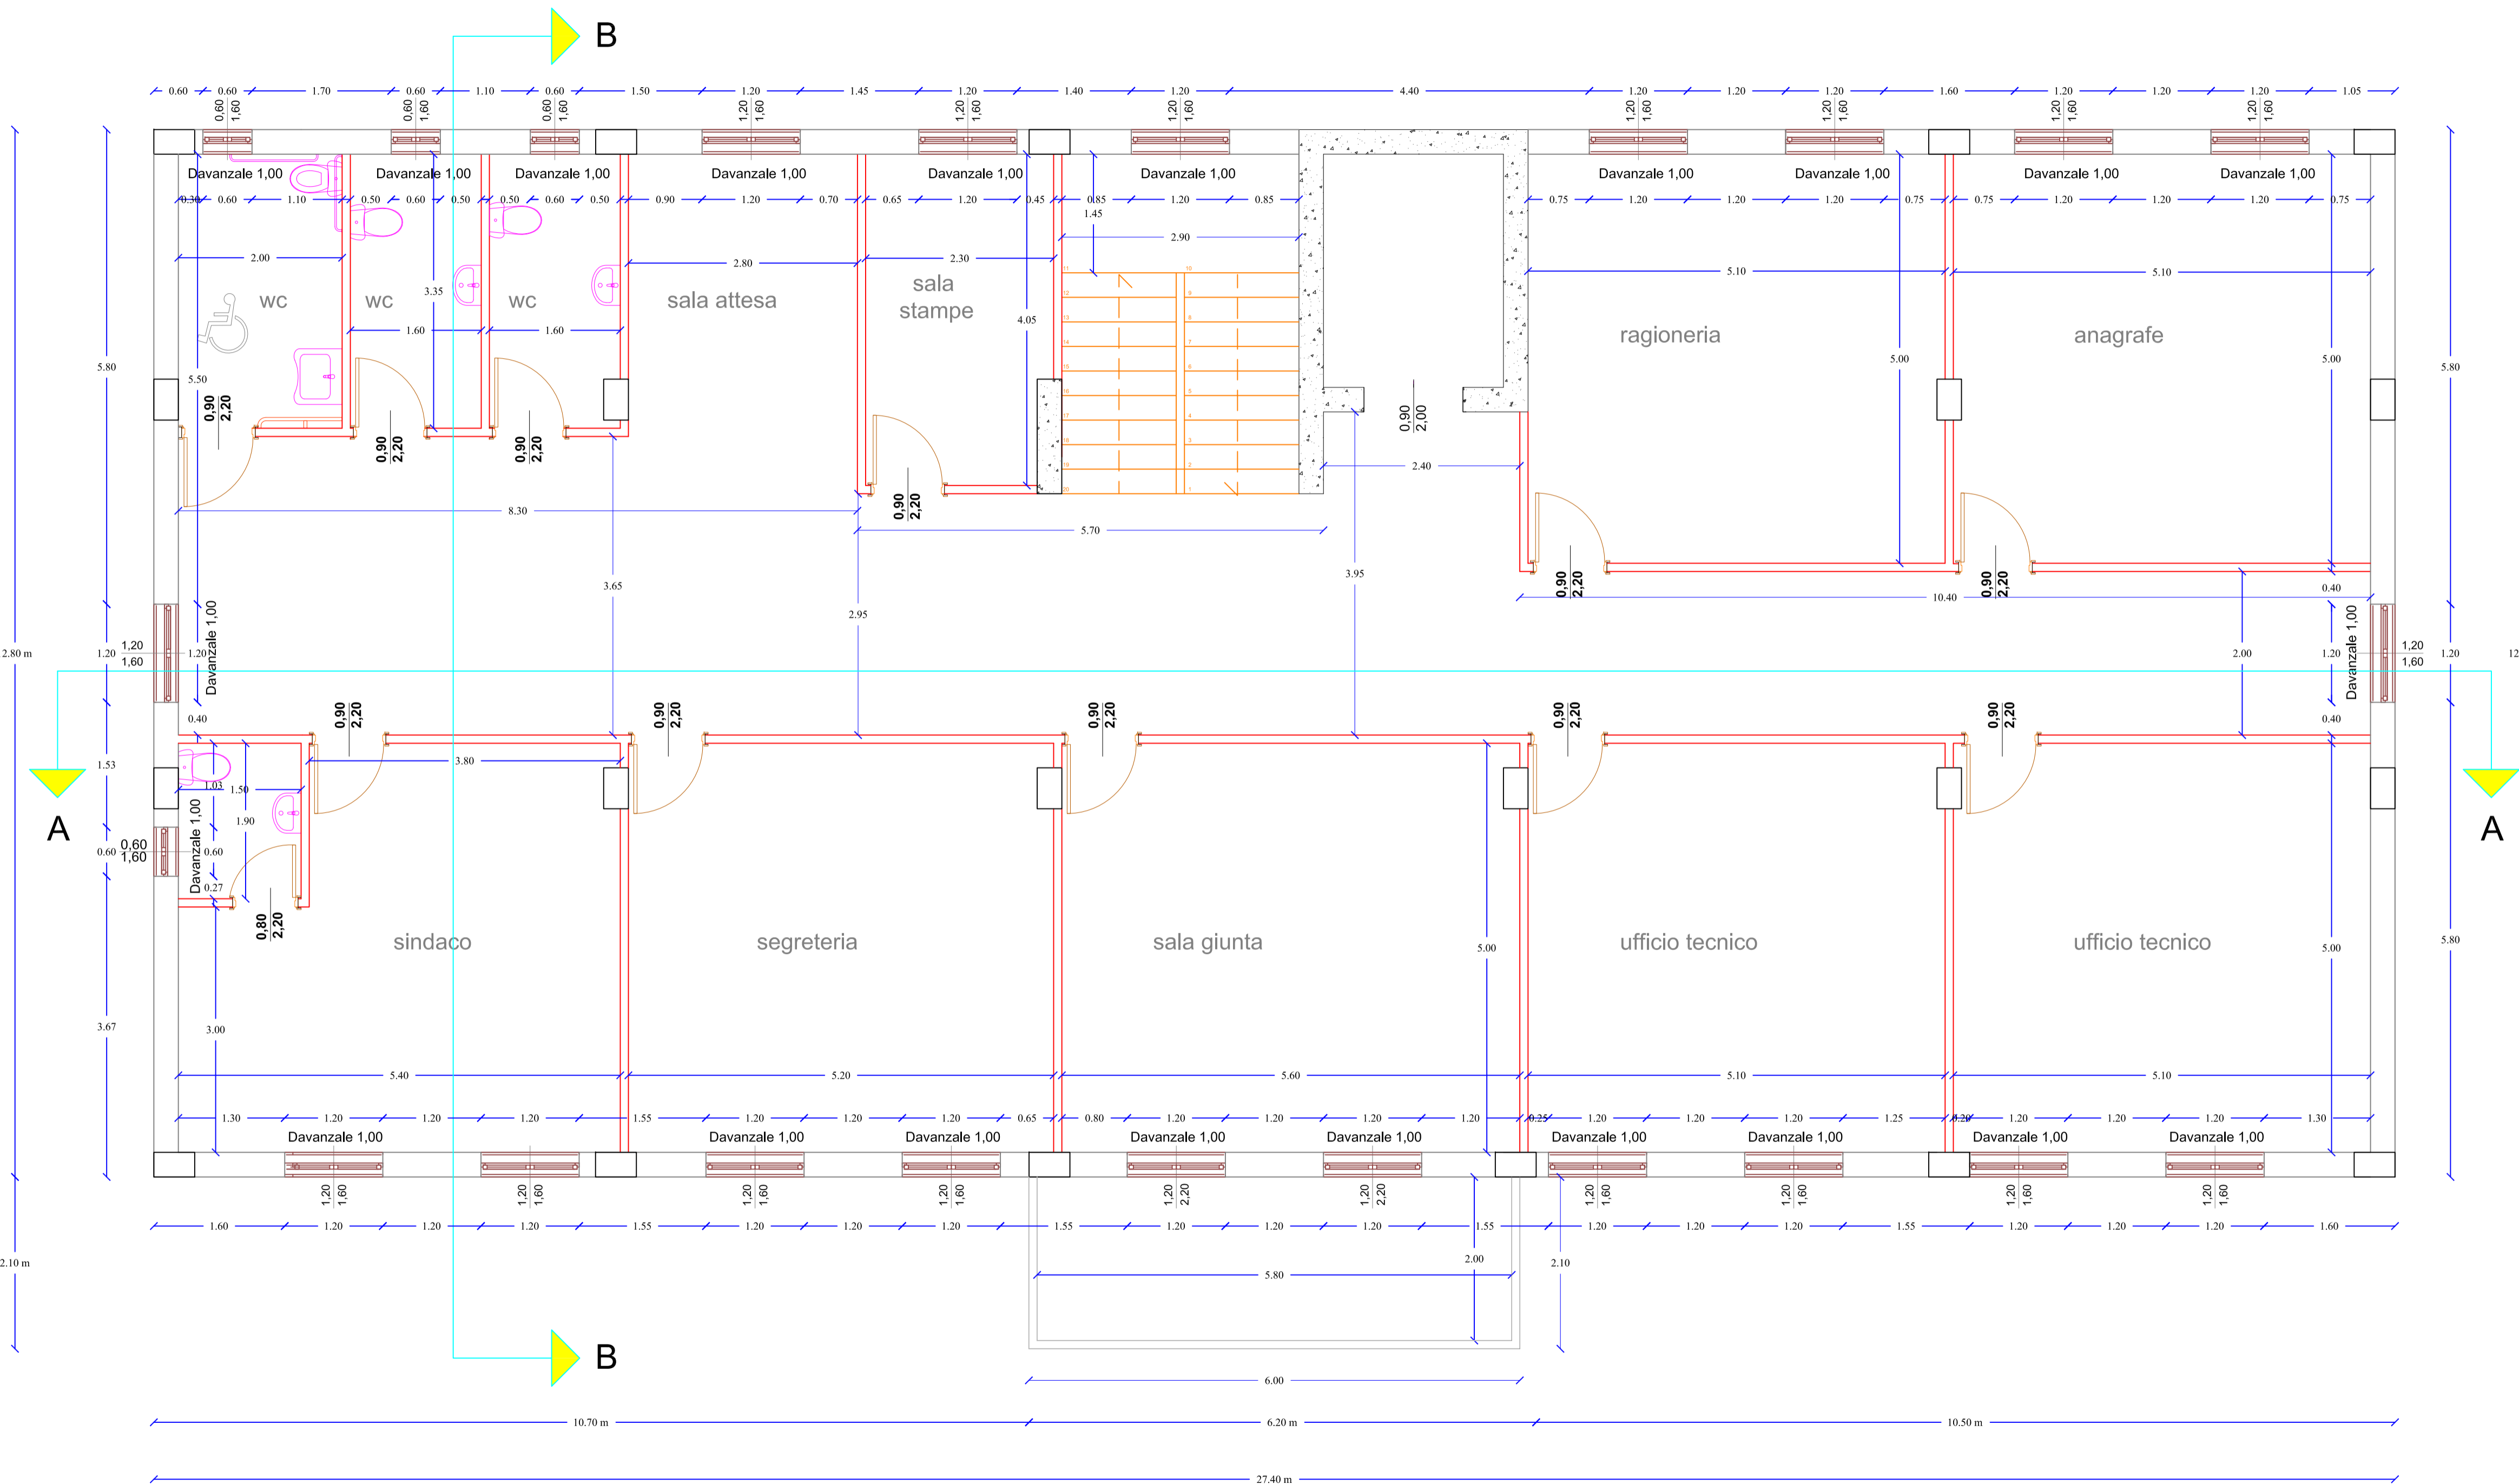

REGIONE CALABRIA

COMUNE DI LAINO CASTELLO
 PROVINCIA DI COSENZA



NUOVA SEDE MUNICIPALE
 COMUNE DI LAINO CASTELLO



NUOVA COSTRUZIONE
 Materiali
 cls: C 25/30
 acciaio: 450 C
 Comune di Laino Castello
 Classe d'uso: IV



Località: piazza I Maggio
PROGETTO ARCHITETTONICO

indice	aggiornamenti	codice	FATTIBILITA'	DEFINITIVO	ESECUTIVO
2017	I emissione	09-17	21	30	13
2017	II emissione	09-17	aprile	maggio	giugno
			2017	2017	2017

Committente:
COMUNE DI LAINO CASTELLO
 piazza I Maggio n° 18
 LAINO CASTELLO (CS)

STUDIO TECNICO NACCARATO
 via Napoli 20 ROSSANO (CS)
 via Bilotiti 45 RENDE (CS)

PROGETTO ESECUTIVO
TAVOLA 6

A 6 PIANTA PIANO PRIMO scala 1:50

Progettista
 ing. Francesco Naccarato
 Direttore dei Lavori
 ing. Francesco Naccarato
 RUP
 geom. Francesco De Diego
 Impresa Esecutrice